

**ФОРМА ПРОЕКТУ,**  
**реалізація якого планується за рахунок коштів**  
**Громадського бюджету м.Миколаєва**  
**у 2018 році**

Дата надходження

14 11 20 14

Включено до реєстру поданих проектів за №

0073

П.І.П/б та підпис особи, що реєструє

**ВСІ ПУНКТИ Є ОБОВ'ЯЗКОВИМИ ДЛЯ ЗАПОВНЕННЯ!**

1. Назва проекту:

**"Безпечні переходи з острівцями безпеки"**

2. Вид проекту:

- великий  • малий

Проект буде реалізовано на території м.Миколаєва: Інгульський район

3. Адреса, назва установи/закладу, будинку:

Проспект Миру – вул. 1-ша Лінія – 2 пішохідні переходи;  
Проспект Богоявленський – вул Олійника (Паркова) – 2 пішохідні переходи.

4. Опис проекту

**Мета:** Збереження життів пішоходів та зменшення травматизму учасників дорожнього руху, створення комфортних умов для маломобільних груп населення шляхом заниження бордюрного каменю і людей із вадами зору завдяки тактильній плитці.

В Україні в цілому та Миколаєві зокрема надзвичайно висока смертність і травматизм серед пішоходів внаслідок ДТП. Безпека пішоходів вимагає застосовувати інфраструктурні засоби безпеки дорожнього руху в точках перетину пішоходами проїзної частини. Острівці безпеки вважаються надзвичайно ефективними і, водночас, не псують транспортні засоби так, як це роблять штучні нерівності (лежачі поліцейські). До того ж, острівці безпеки є чудовим прихистком для пішохода, який пропускає зустрічний потік авто. Острівець безпеки на 46% знижує кількість аварій та рятує людські життя - швидко, доступно, ефективно! Також проект передбачає освітлення переходів в темний час доби.

В період 2014-2017 рр.:

- на переході Проспект Богоявленський – вул. Олійника: **7 пішоходів, 1 загинув;**
- на переході Проспект Миру – вул. 1-ша Лінія: **збито 8 пішоходів.**

5. Обґрунтування бенефіціарів проекту

- Місцеві жителі, що користуються пішохідними переходами;
- Маломобільні жителі (люди похилого віку, люди із інвалідністю, люди із тимчасово обмеженими фізичними можливостями, батьки із візочками, тощо);
- Люди із вадами зору;
- Водії, що користуються вулично-дорожньою мережею по пр. Миру та пр. Богоявленським;
- Учні школи №19 та Академії дитячої творчості;
- Відвідувачі Палацу культури "Молодіжний" та Концерт-холу "Юність".

## 6. Інформація щодо очікуваних результатів в разі реалізації проекту:

- Зниження кількості дорожньо-транспортних пригод, травматизму та смертності в результаті ДТП в точці прикладання зусиль на 80%
- Окупність проекту протягом двох років в результаті запобігання економічних збитків від травматизму і смерті громадян в результаті ДТП.

## 7. Орієнтовна вартість (кошторис) проекту

Складові завдання	Орієнтовна вартість, грн
1. Розроблення проектної документації (в т.ч. схеми організації дорожнього руху)	5 000x4
2. Облаштування острівця безпеки (в тч стовпчики, знаки, нанесення пластикової розмітки, направляюче огородження, ФЕМ тощо)	55 000x4
3. Освітлення пішохідного переходу	40 000x4
3. Проведення робіт з заниження бортового каменю, мощення, встановлення тактильної плитки з протилежних сторін вулиці	70 000x4
4. Інфляція або можливе здорожчання обладнання/робіт - 15 %	25 500x4
Разом:	780 000

8. Список з підписами щонайменше 10 громадян України, які належать до територіальної громади міста Миколаєва та підтримують цю пропозицію (проект) (окрім його авторів), що додається. Кожна додаткова сторінка списку повинна мати таку ж форму, за винятком позначення наступної сторінки (необхідно додати оригінал списку у паперовій формі).

9. Контактні дані авторів пропозиції (проекту), які будуть загальнодоступні, у тому числі для авторів інших пропозицій, мешканців, представників ЗМІ, з метою обміну думками, інформацією, можливих узгоджень і т.д. (необхідне підкреслити):

а) висловлюю свою згоду на використання моєї електронної адреси [d.moliaka@yahoo.com](mailto:d.moliaka@yahoo.com) для зазначених вище цілей

Підпис особи, що дає згоду на використання своєї електронної адреси :

б) не висловлюю згоди на використання моєї електронної адреси для зазначених вище цілей.  
Примітка:

Контактні дані авторів пропозицій (проектів) (тільки для виконавчих органів Миколаївської міської ради) зазначаються на зворотній сторінці бланку-заявки, яка є недоступною для громадськості.

10. Дані про інформаційний ресурс, на якому буде здійснюватися обговорення проекту з громадськістю в соціальних мережах або на інших платформах в мережі Інтернет (за наявності). <https://www.facebook.com/veloruh.mk.ua/>

11. Інші додатки (якщо необхідно):

Додаток 1 – Мапа з зазначеним місцем реалізації проекту;

Додаток 2 – Фотографії зразків;

Додаток 3 – Зразки схем.

**СТОРІНКУ НЕОБХІДНО РОЗДРУКУВАТИ НА ОКРЕМОМУ АРКУШІ**

**12. Автор проекту та його контактні дані** (дані необхідно вписати чітко і зрозуміло).

Ім'я та Прізвище**	Контактні дані	Підпис***
1. Моляка Денис		

\*\* Будь-ласка, вкажіть особу, уповноважену надавати інформацію представникам Миколаївської міської ради.

Стать:  чол.  жін.

Вік:  16-18  19-31  31-40  41-50  51-60  понад 60

Рід занять:  Студент  Працюю  Безробітний  Пенсіонер  Підприємець

**Згода на обробку персональних даних:**

Відповідно до Закону України «Про захист персональних даних» я, Моляка Денис Юрійович, даю згоду на обробку моїх персональних даних, вказаних в пункті 7 цього бланка-заяви виконавчими органами Миколаївської міської ради.

17.11.2017

дата

\_\_\_\_\_ підпис

13. Я погоджуюсь, що:

- усі пункти бланка-заяви є обов'язковими для заповнення;
- заповнений бланк (за виключенням п. 12) буде опубліковано на офіційному сайті Громадського бюджету м Миколаєва;
- можливе уточнення проекту, якщо його реалізація суперечитиме Законам України чи сума реалізації перевищить максимальний обсяг коштів, визначених на його реалізацію.

17.11.2017


дата


\_\_\_\_\_ підпис

Моляка Денис Юрійович

П.І.П/б автора

Додаток 1

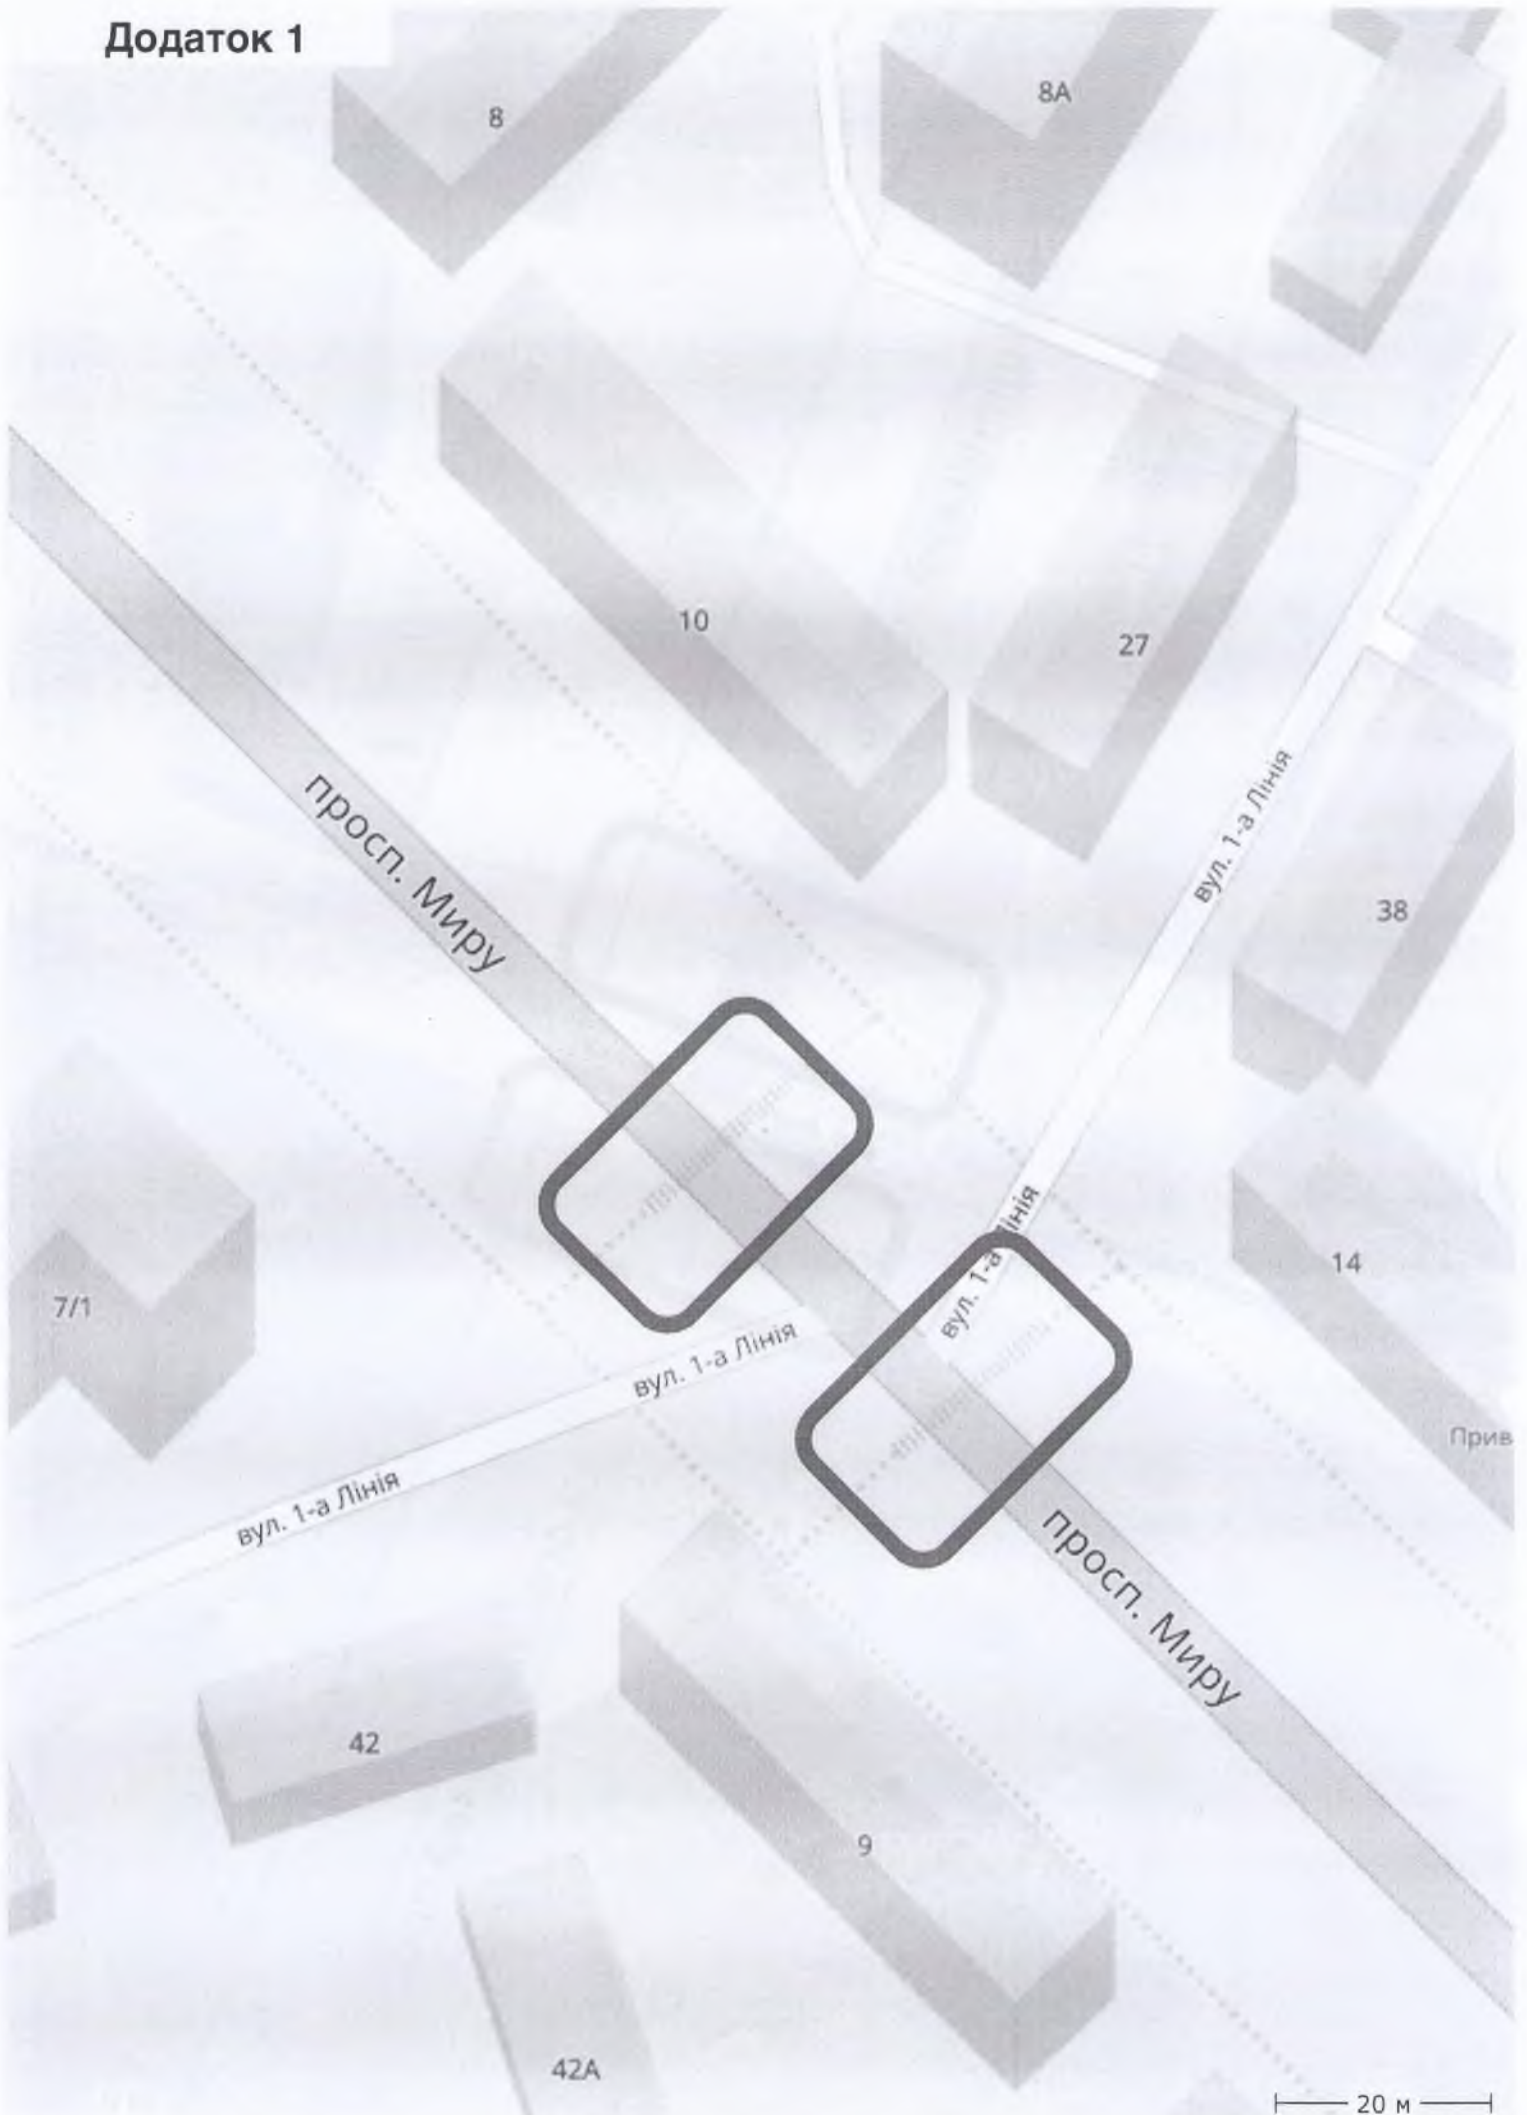

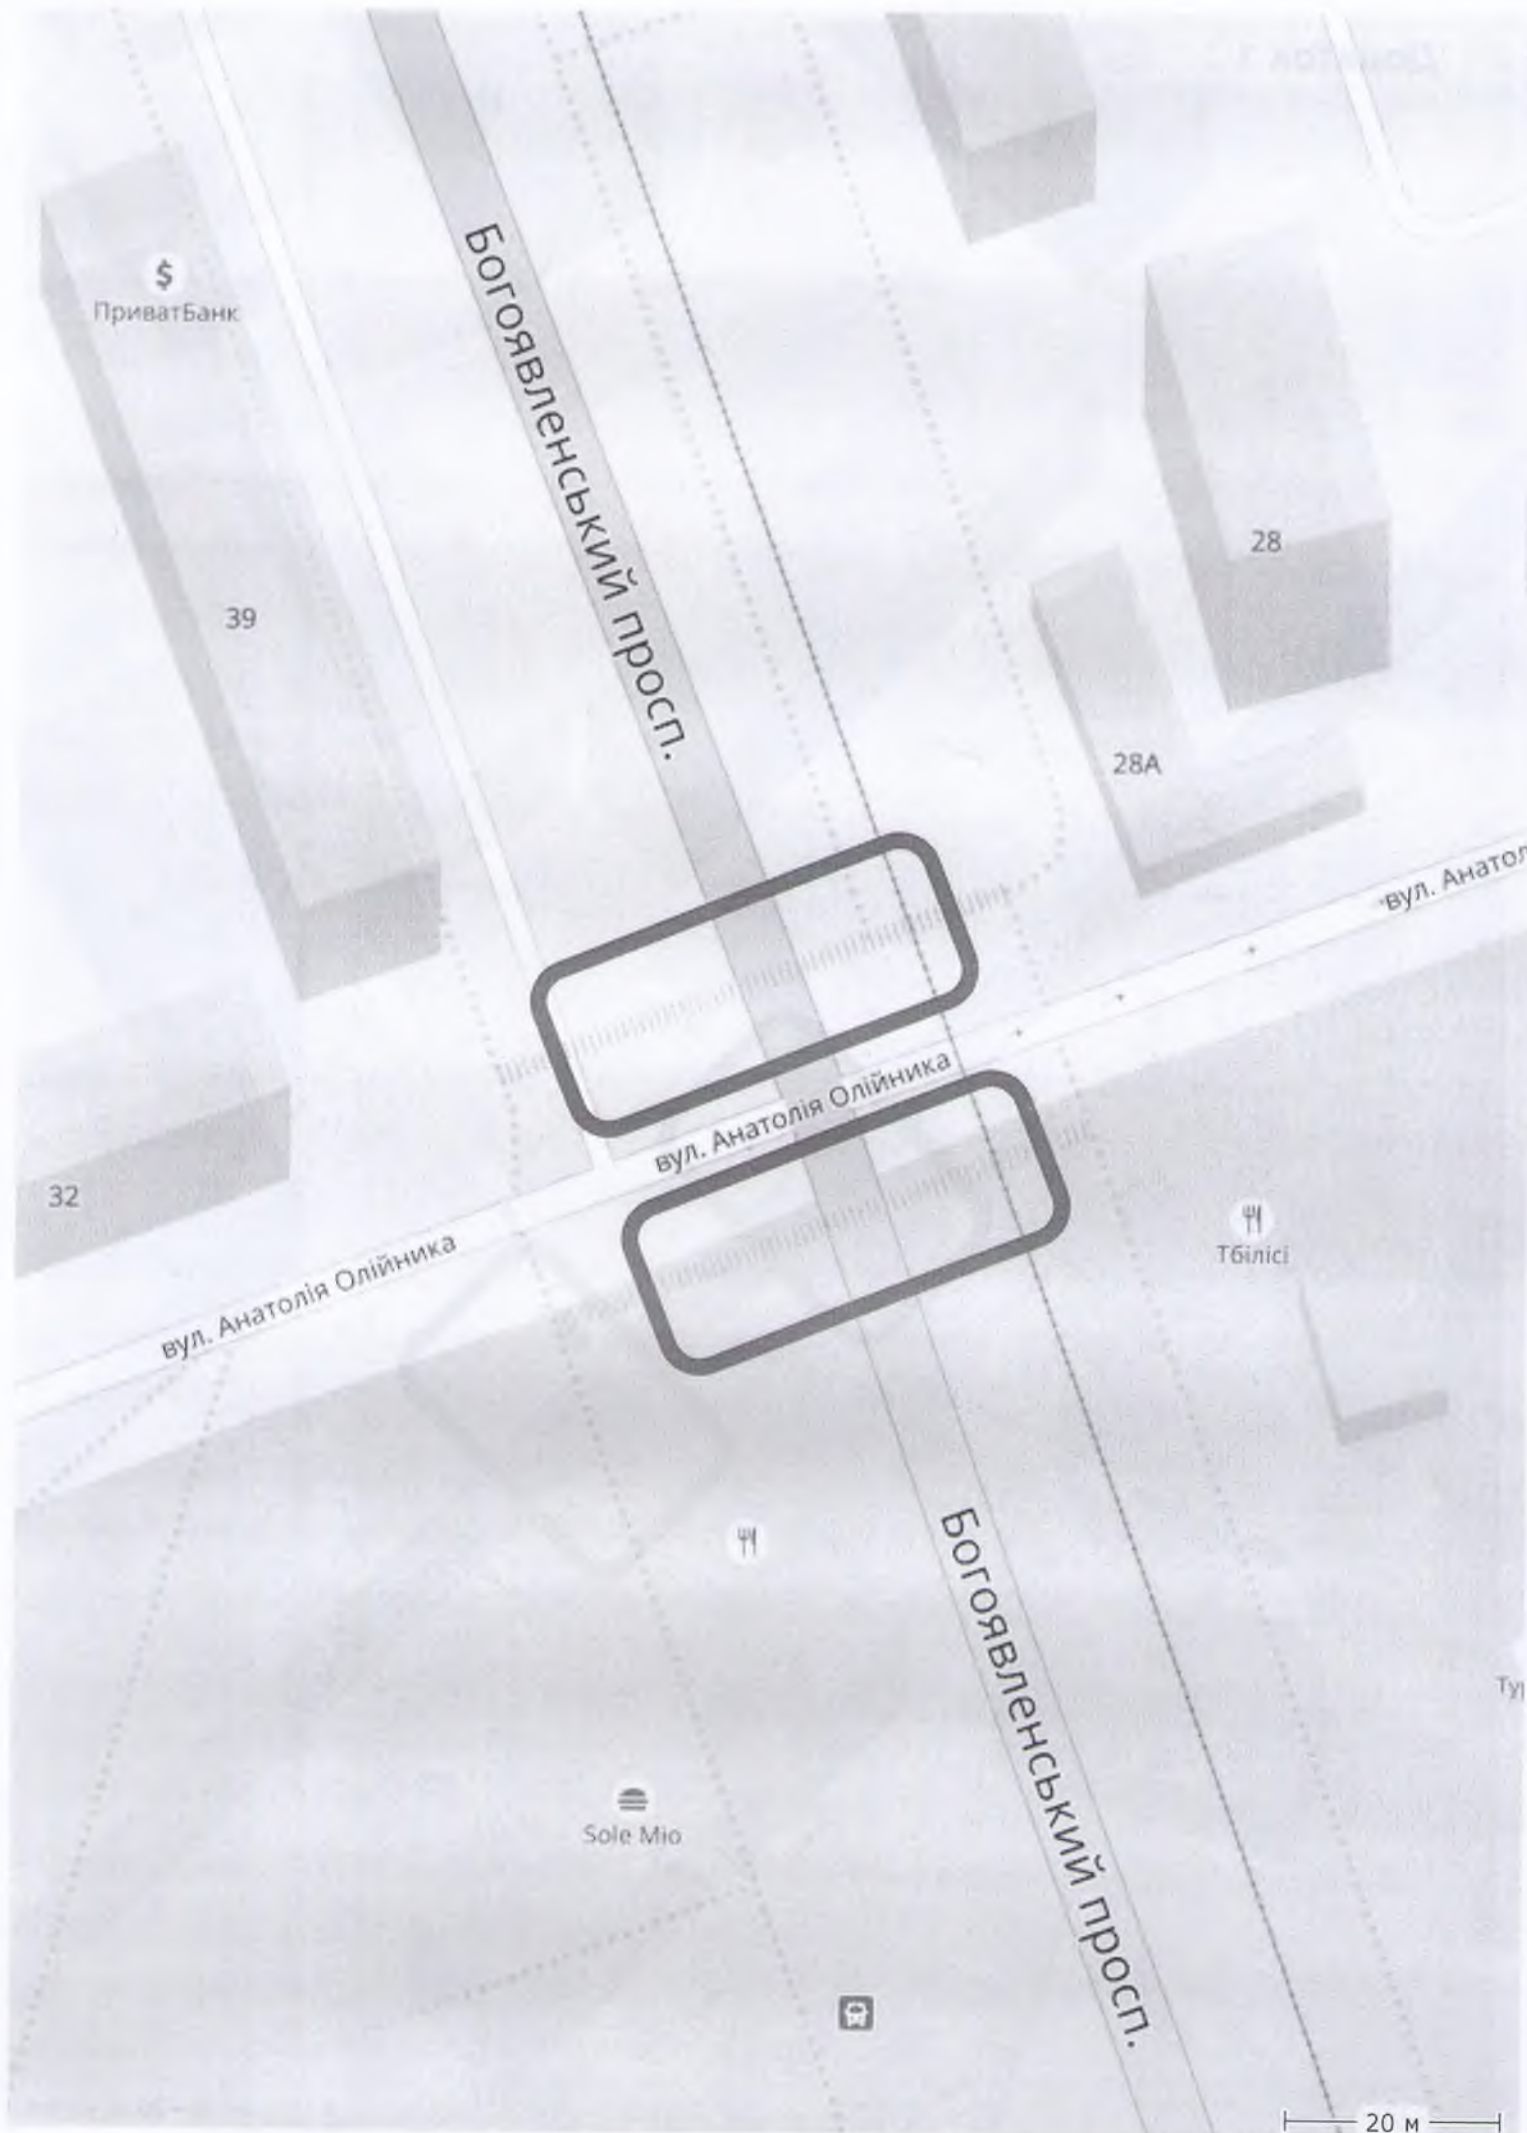

ПриватБанк

39

32

28

28A

вул. Анатол

вул. Анатолія Олійника

вул. Анатолія Олійника

Тбілісі

Sole Mio

Богоявленський просп.

20 м












Додаток 3 Зразки схем

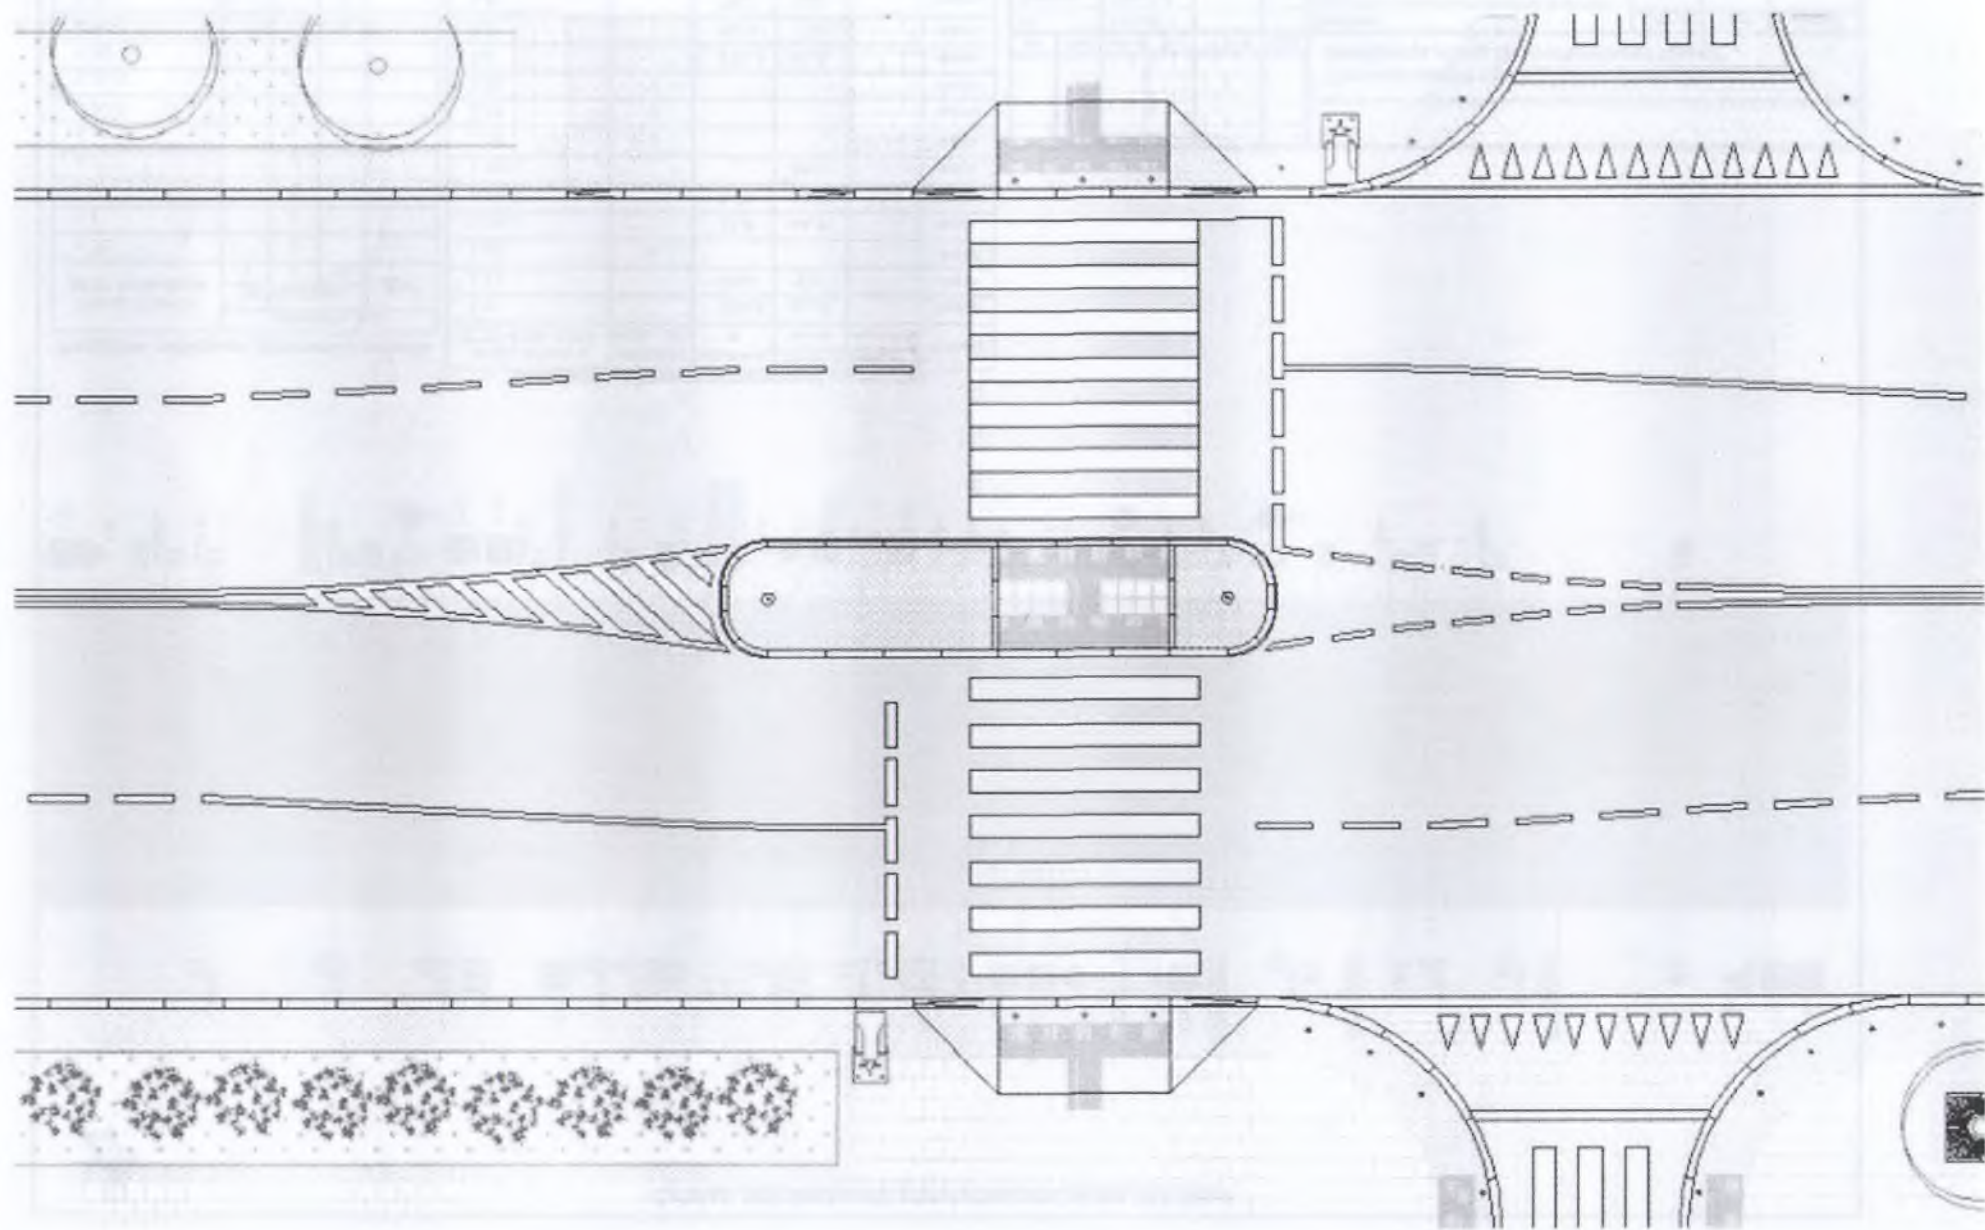

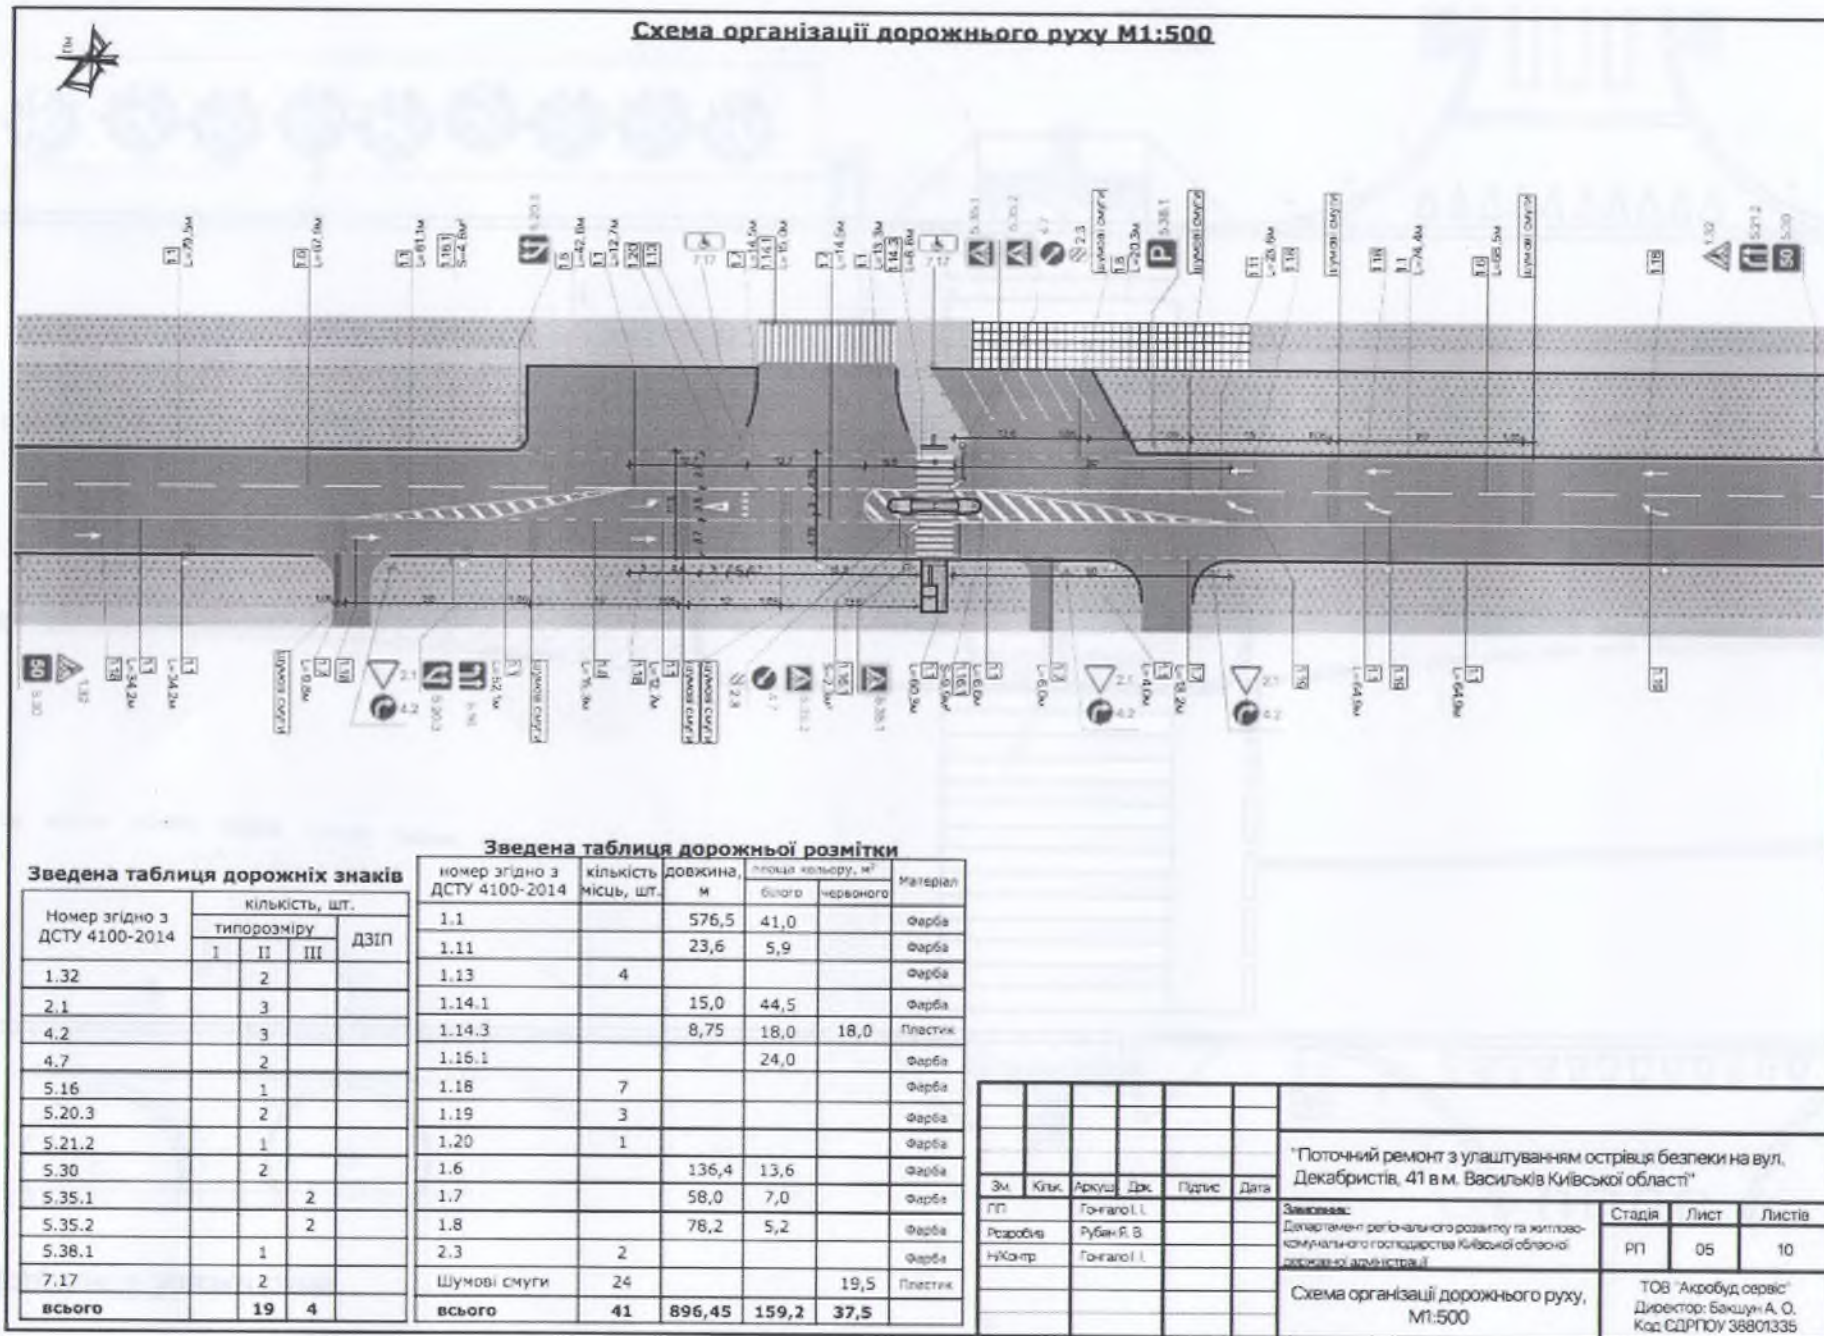

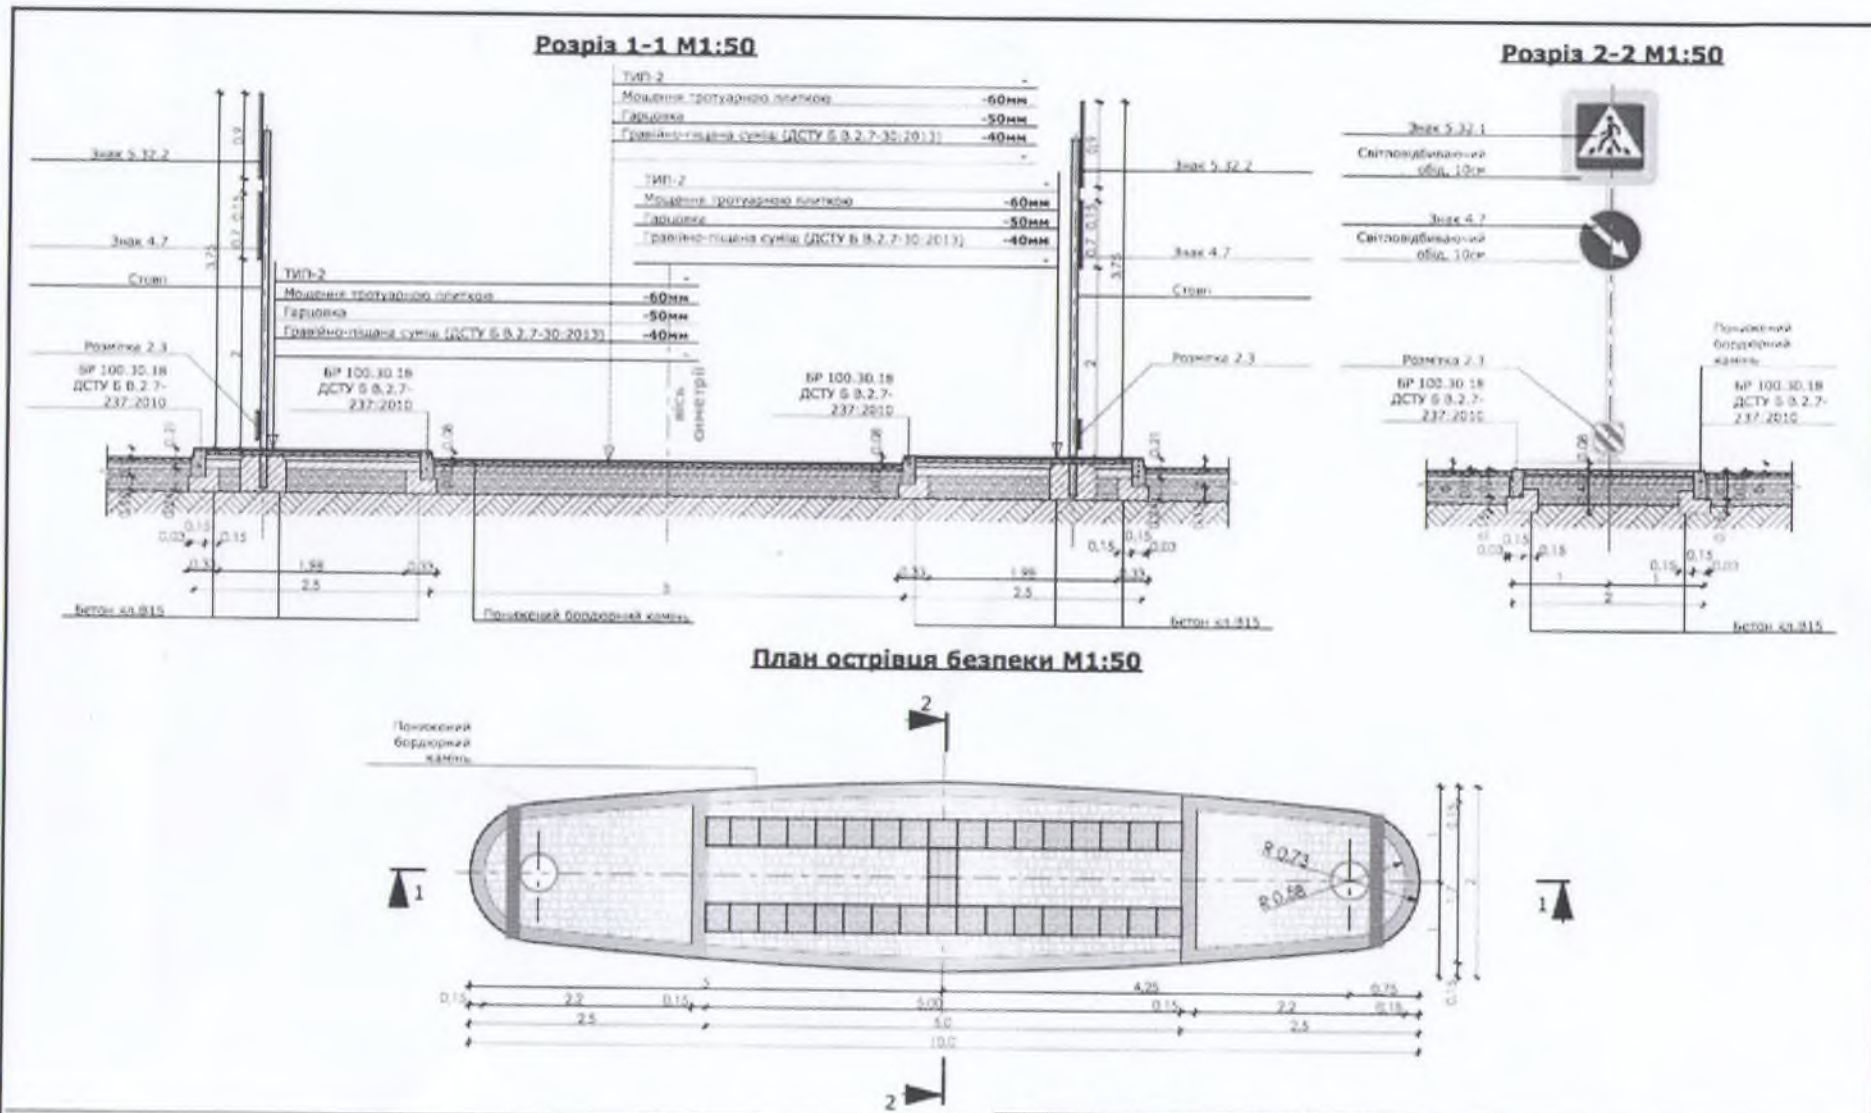

"Поточний ремонт з улаштуванням острівця безпеки на вул. Декабристів, 41 в м. Васильків Київської області"						Стадія	Лист	Листів
Замовник:	Департамент регіонального розвитку та житлово-комунального господарства Київської області (державна адміністрація)					ІП	09	10
Знак:	Клік:	Архус:	Дж:	Підпис:	Дата:	ТОВ "Акробуд сервіс" Директор: Бакун А. О		
ІП	Гончарук І.					Креслений М1:50		
Розробка	Рубан Я. В.							
Інж.Контр.	Гончарук І.							