



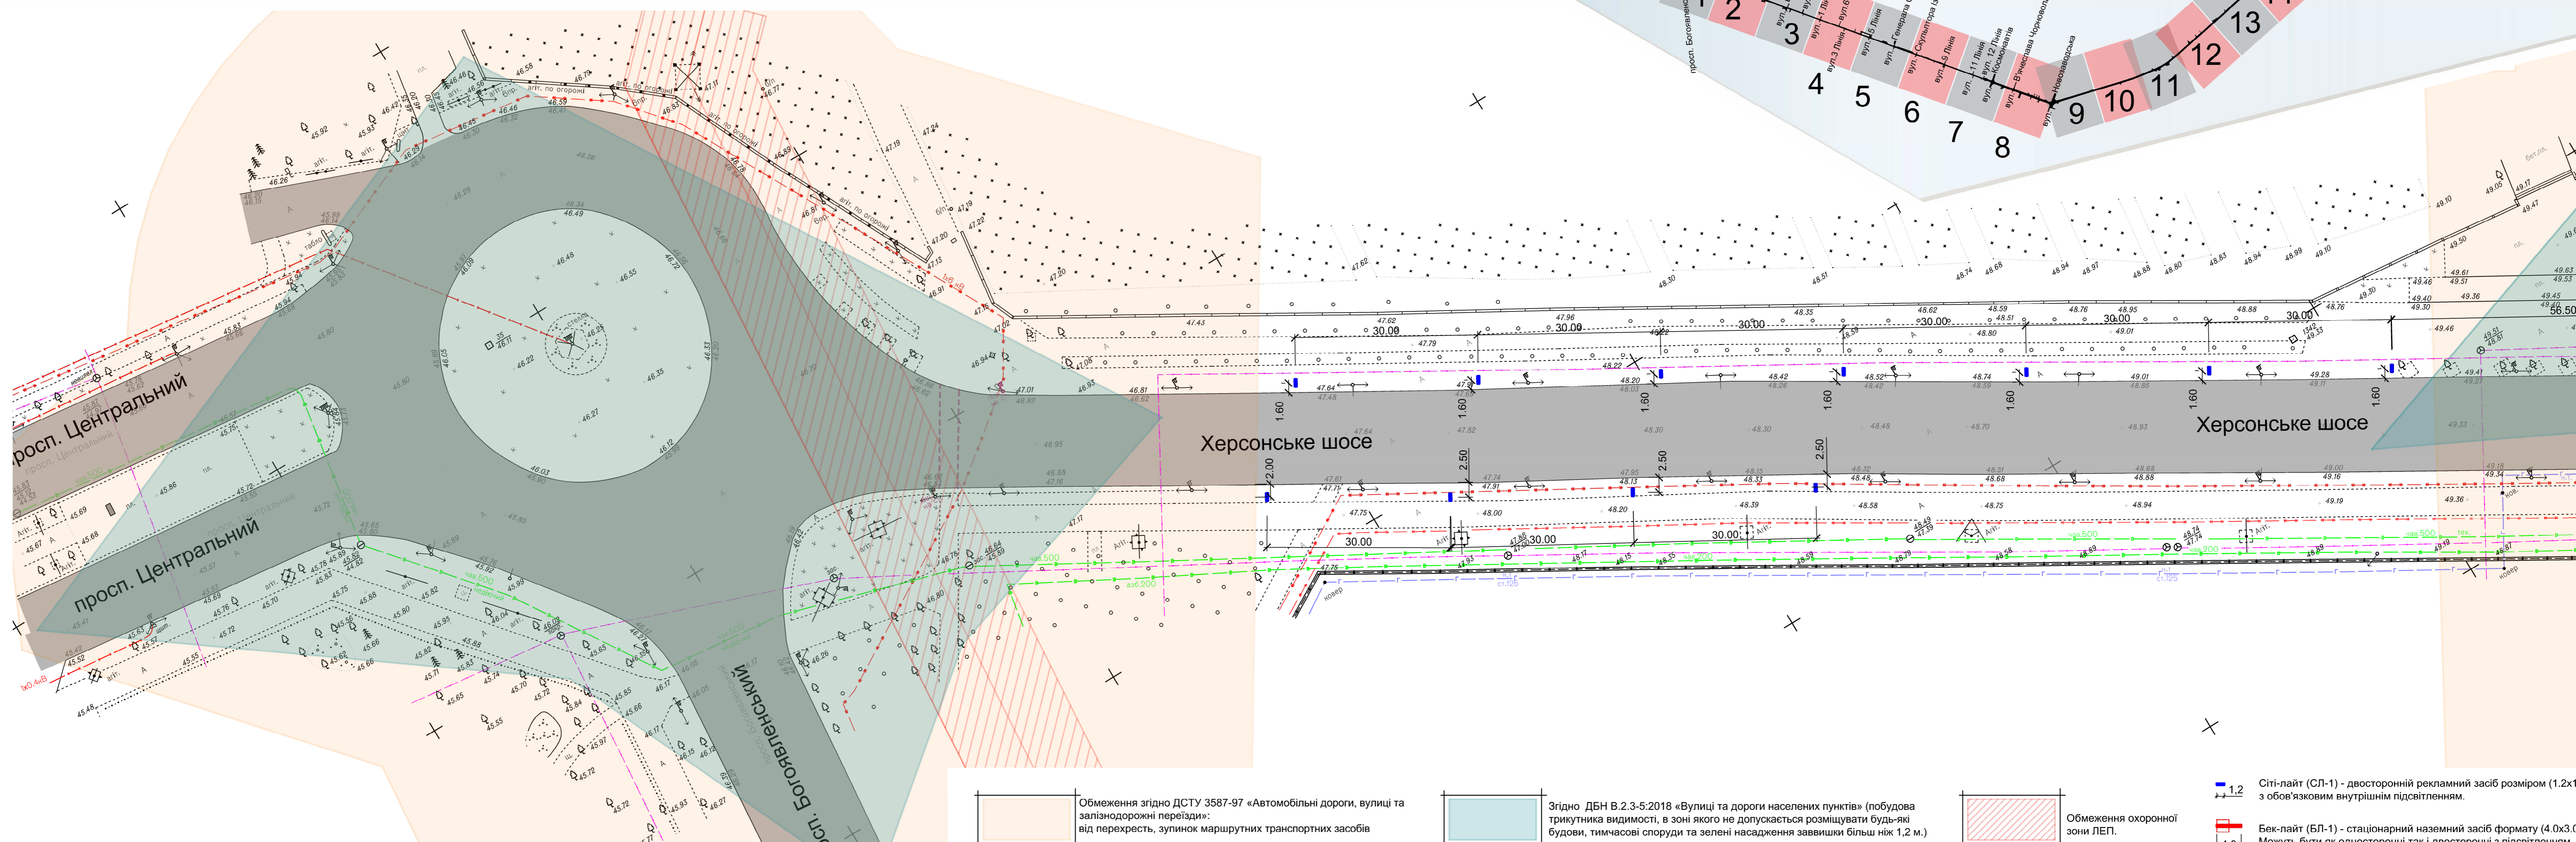

# КОМПЛЕКСНА СХЕМА РОЗМІЩЕННЯ ЗОВНІШНЬОЇ РЕКЛАМИ НА ТЕРИТОРІЇ М. МИКОЛАЄВА ПО ХЕРСОНСЬКОМУ ШОСЕ

## СХЕМА КОМПЛЕКСНОГО РОЗМІЩЕННЯ РЕКЛАМНИХ КОНСТРУКЦІЙ. М.1:500.

### КОМПОНОВАЧА СХЕМА

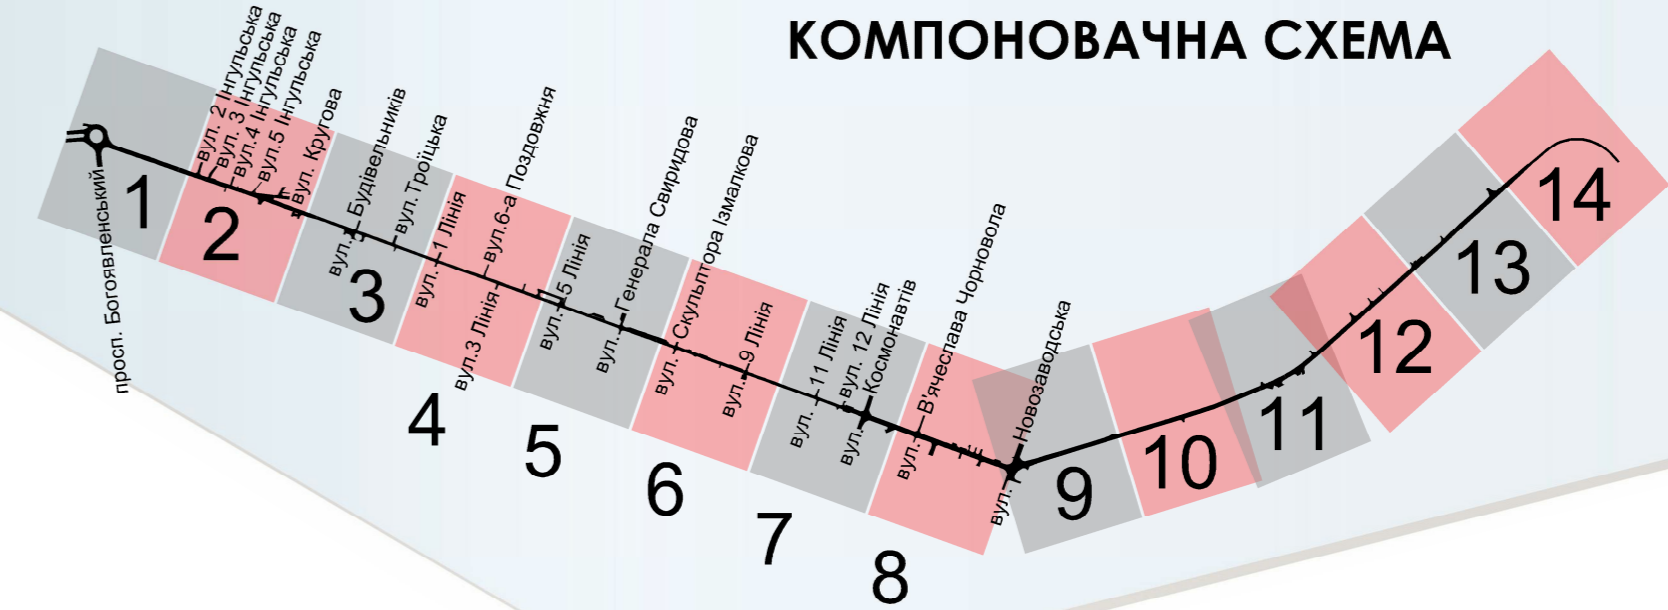

Обмеження згідно ДСТУ 3587-97 «Автомобільні дороги, вулиці та залізничні переїзди»: від перехресть, зулиць маршрутних транспортних засобів

Згідно ДБН В.2.3-5:2018 «Вулиці та дороги населених пунктів» (побудова трикутника видимості, в зоні якого не допускається розміщувати будь-які будови, тимчасові споруди та зелені насадження заввишки більш ніж 1,2 м.)

Обмеження охоронної зони ЛЕП.



- Сіті-лайт (СЛ-1) - двосторонній рекламний засіб розміром (1.2x1.8 м.) з обов'язковим внутрішнім підсвітленням.
- Бек-лайт (БЛ-1) - стаціонарний наземний засіб формату (4.0x3.0 м.). Можуть бути як односторонні так і двосторонні з підсвітленням.



# КОМПЛЕКСНА СХЕМА РОЗМІЩЕННЯ ЗОВНІШНЬОЇ РЕКЛАМИ НА ТЕРИТОРІЇ М. МИКОЛАЄВА ПО ХЕРСОНСЬКОМУ ШОСЕ

## СХЕМА КОМПЛЕКСНОГО РОЗМІЩЕННЯ РЕКЛАМНИХ КОНСТРУКЦІЙ. М.1:500.

### КОМПОНОВАЧНА СХЕМА

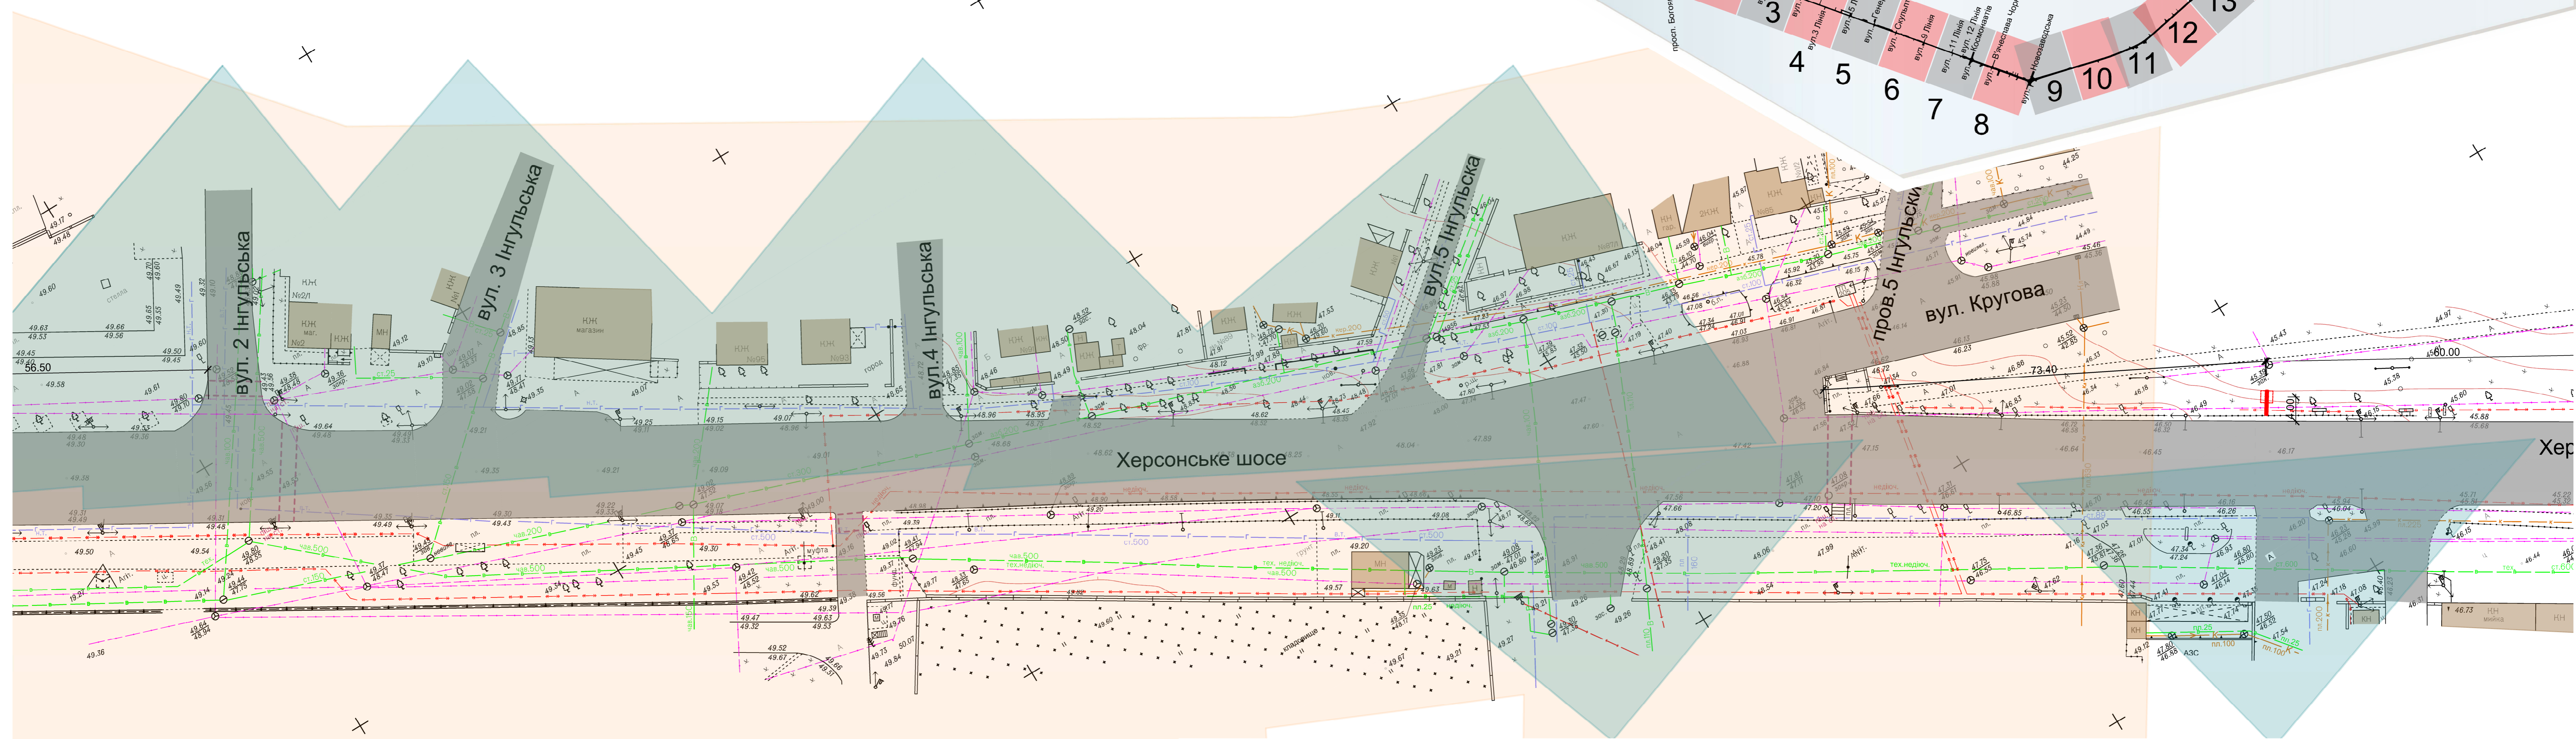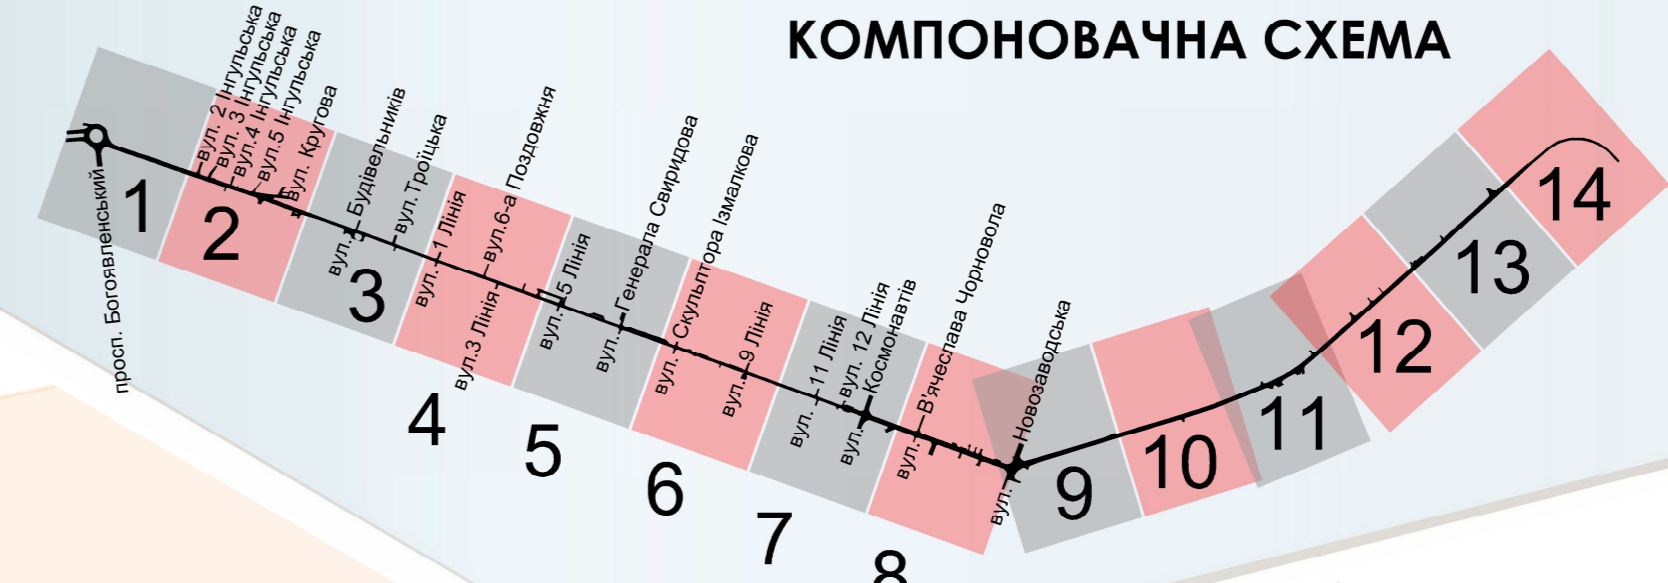

Обмеження згідно ДСТУ 3587-97 «Автомобільні дороги, вулиці та залізничні переїзди»: від перехресть, золюнок маршрутних транспортних засобів

Згідно ДБН В.2.3-5:2018 «Вулиці та дороги населених пунктів» (побудова трикутника видимості, в зоні якого не допускається розміщувати будь-які будови, тимчасові споруди та зелені насадження заввишки більш ніж 1,2 м.)

- 1,2 Сіті-лайт (СЛ-1) - двосторонній рекламний засіб розміром (1,2x1,8 м.) з обов'язковим внутрішнім підсвітленням.
- 4,0 Бек-лайт (БЛ-1) - стаціонарний наземний засіб формату (4,0x3,0 м.). Можуть бути як односторонні так і двосторонні з підсвітленням.





# КОМПЛЕКСНА СХЕМА РОЗМІЩЕННЯ ЗОВНІШНЬОЇ РЕКЛАМИ НА ТЕРИТОРІЇ М. МИКОЛАЄВА ПО ХЕРСОНСЬКОМУ ШОСЕ

## СХЕМА КОМПЛЕКСНОГО РОЗМІЩЕННЯ РЕКЛАМНИХ КОНСТРУКЦІЙ. М.1:500.

# 3

ЛИСТ

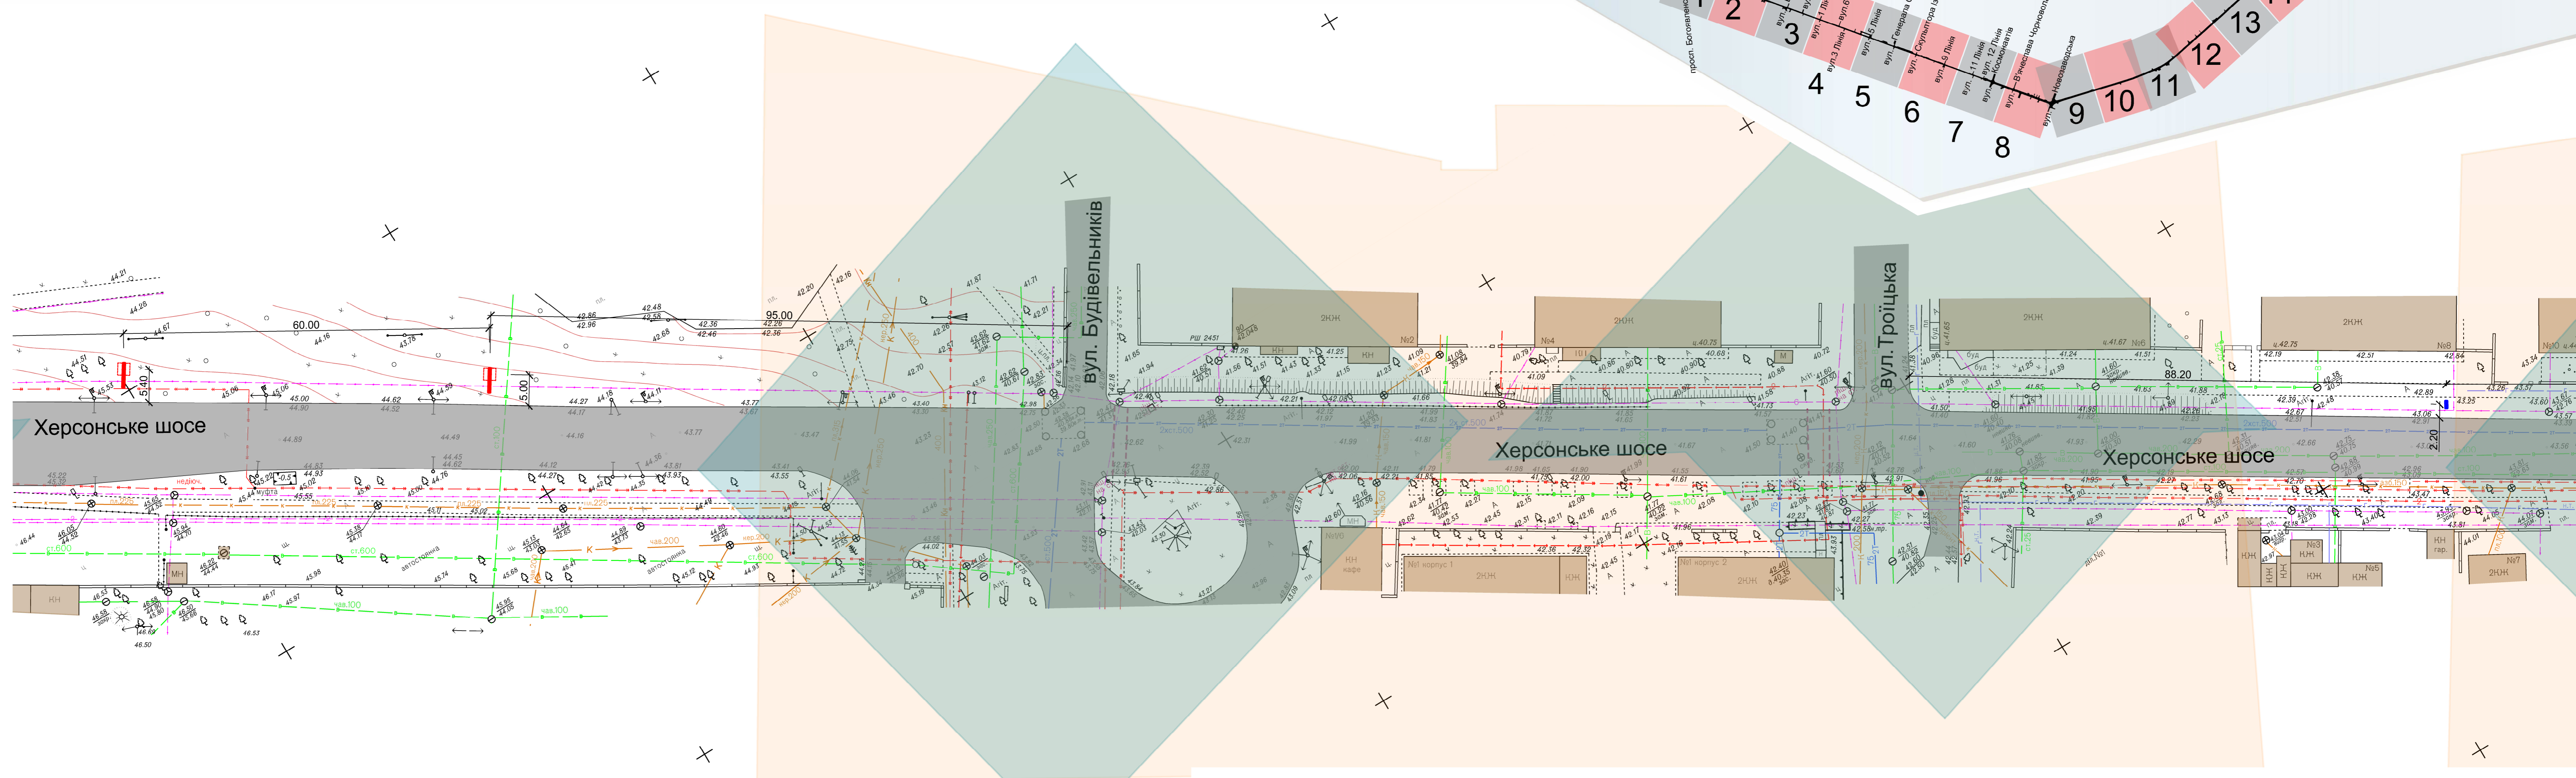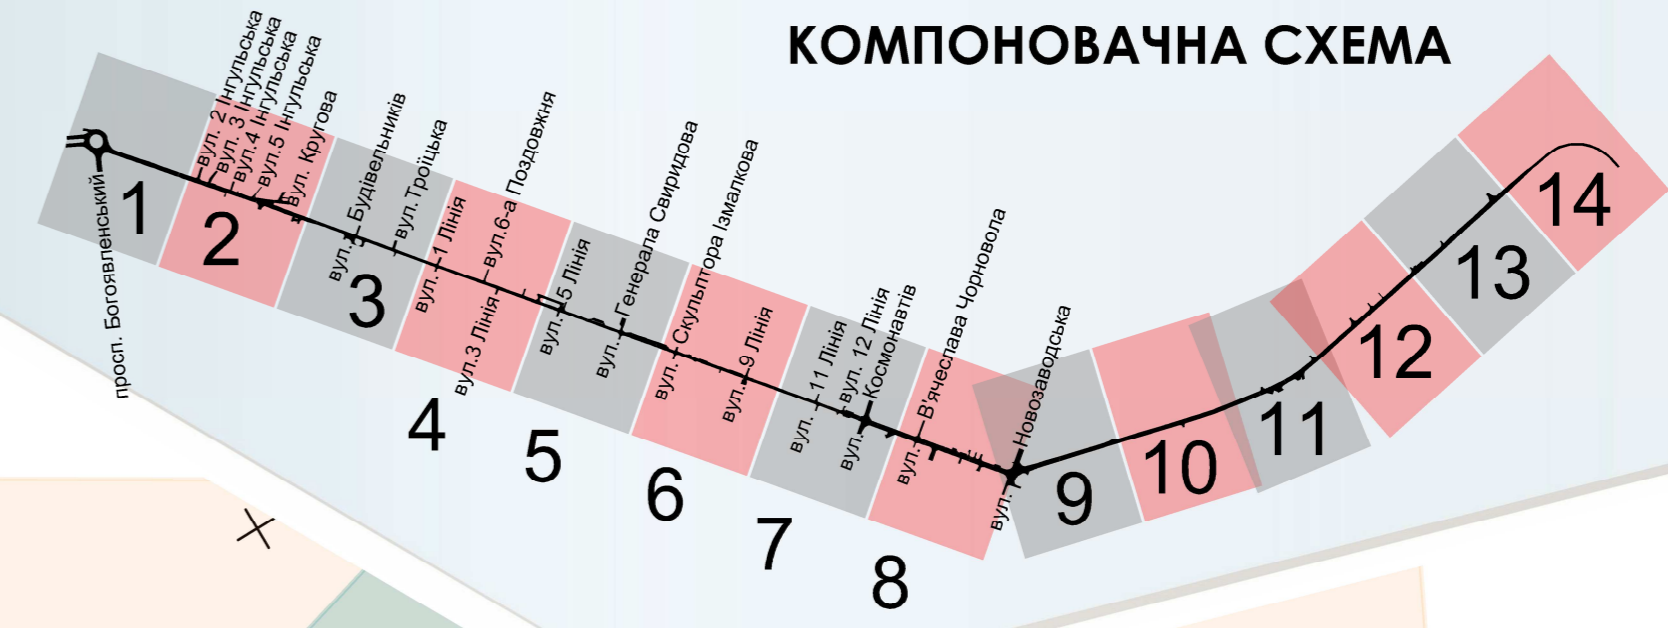

Обмеження згідно ДСТУ 3587-97 «Автомобільні дороги, вулиці та залізничні переїзди»: від перехресть, зупинок маршрутних транспортних засобів

Згідно ДБН В.2.3-5:2018 «Вулиці та дороги населених пунктів» (побудова трикутника видимості, в зоні якого не допускається розміщувати будь-які будови, тимчасові споруди та зелені насадження заввишки більш ніж 1,2 м.)

- 1,2 Сіті-лайт (СЛ-1) - двосторонній рекламний засіб розміром (1,2x1,8 м.) з обов'язковим внутрішнім підсвітленням.
- 4,0 Бек-лайт (БЛ-1) - стаціонарний наземний засіб формату (4,0x3,0 м.). Можуть бути як односторонні так і двосторонні з підсвітленням.